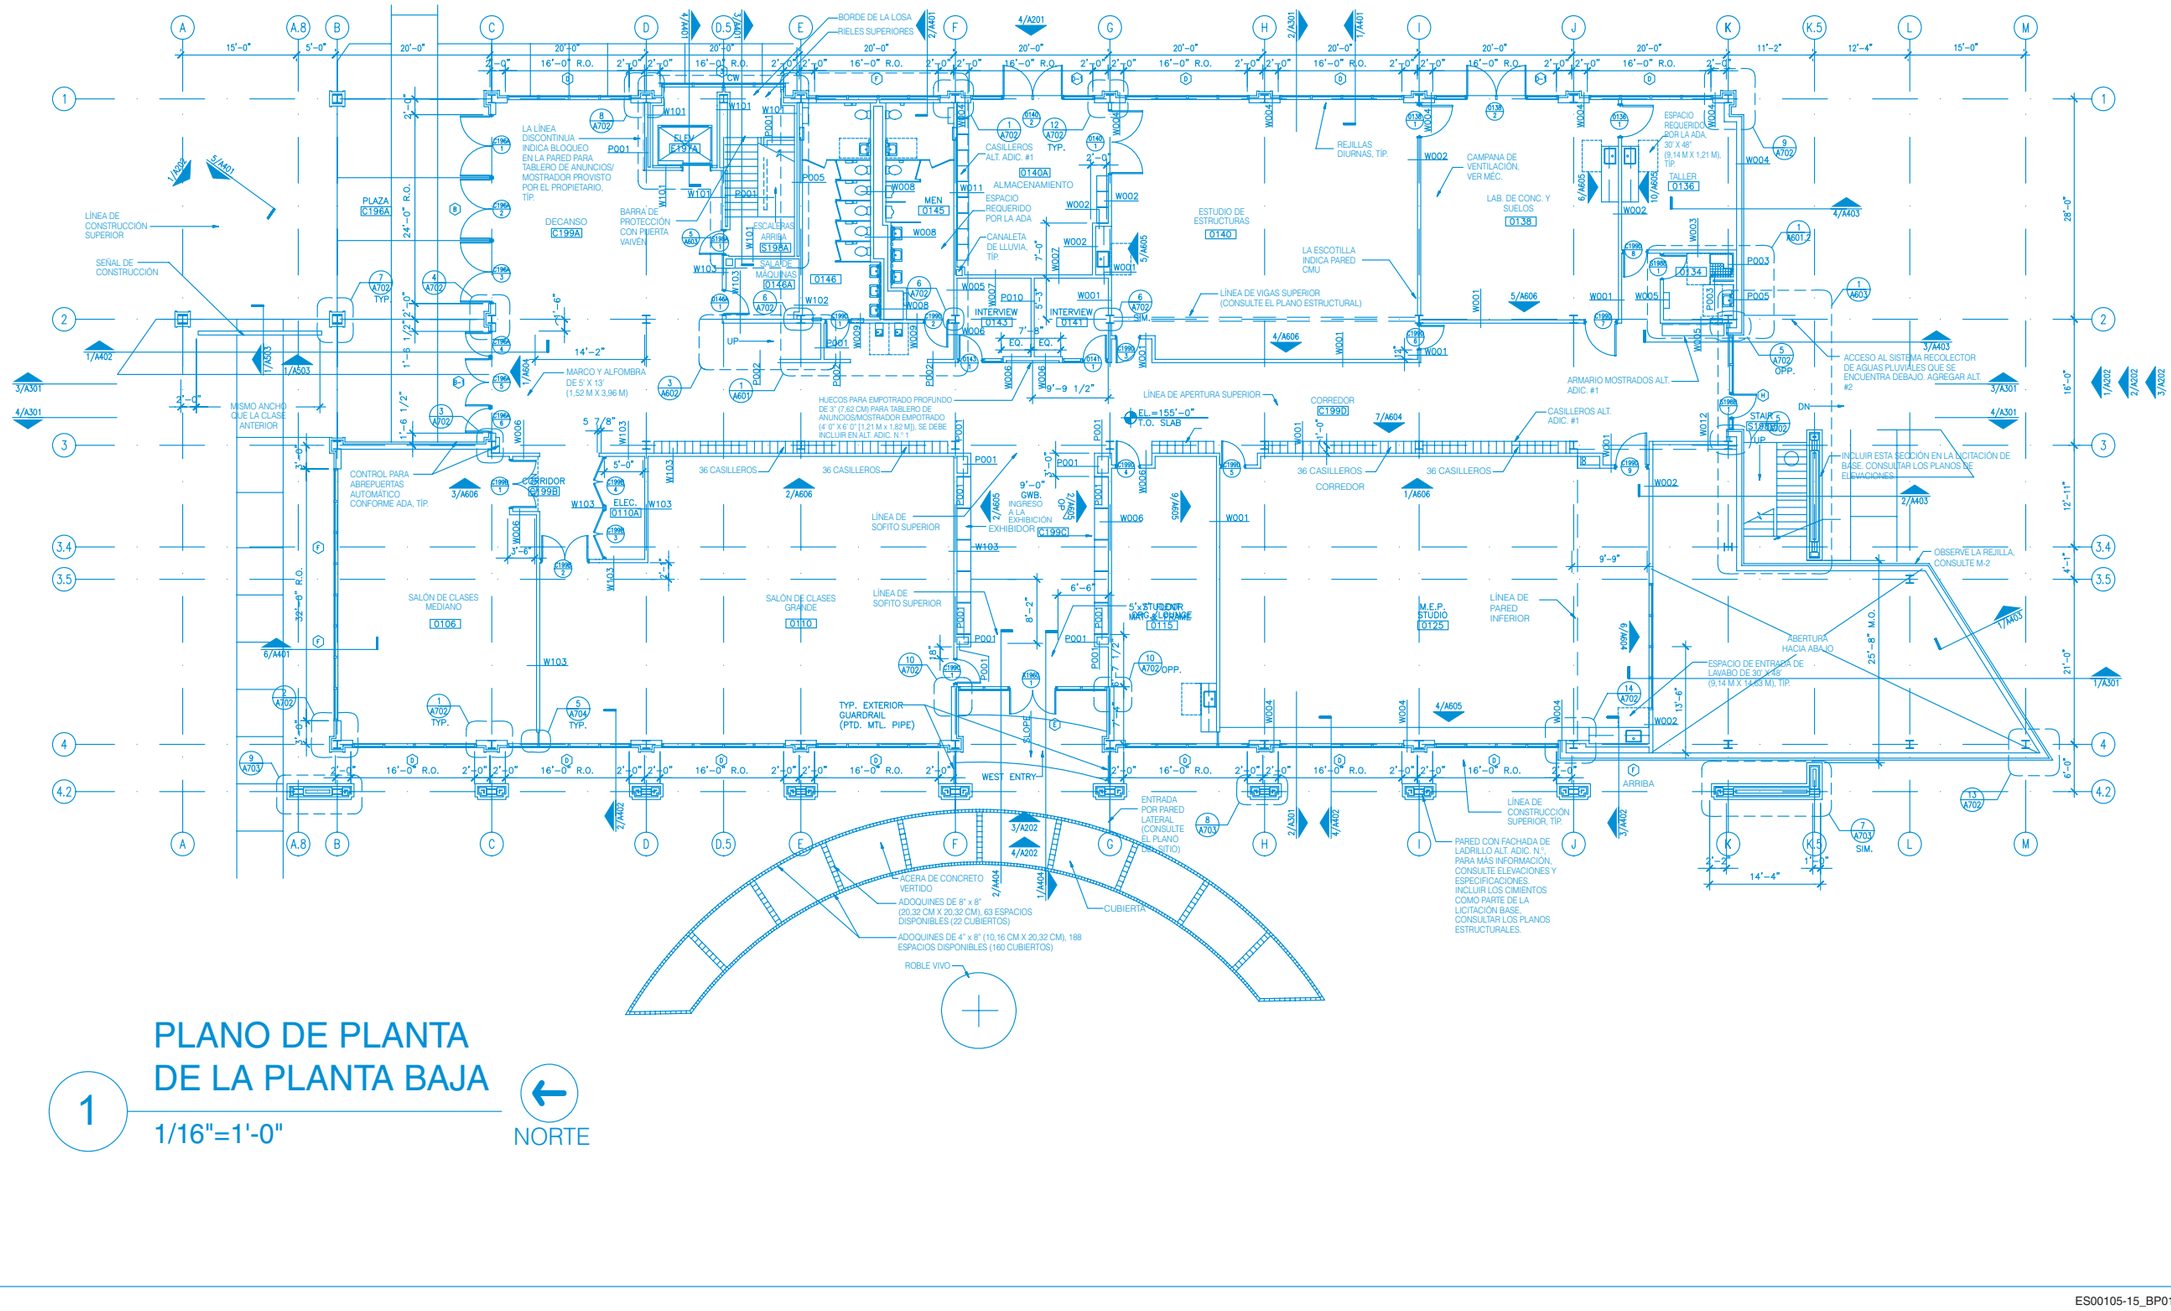

ES00105-15_BP01.EPS

Figura 1, Plano de planta de la planta baja.

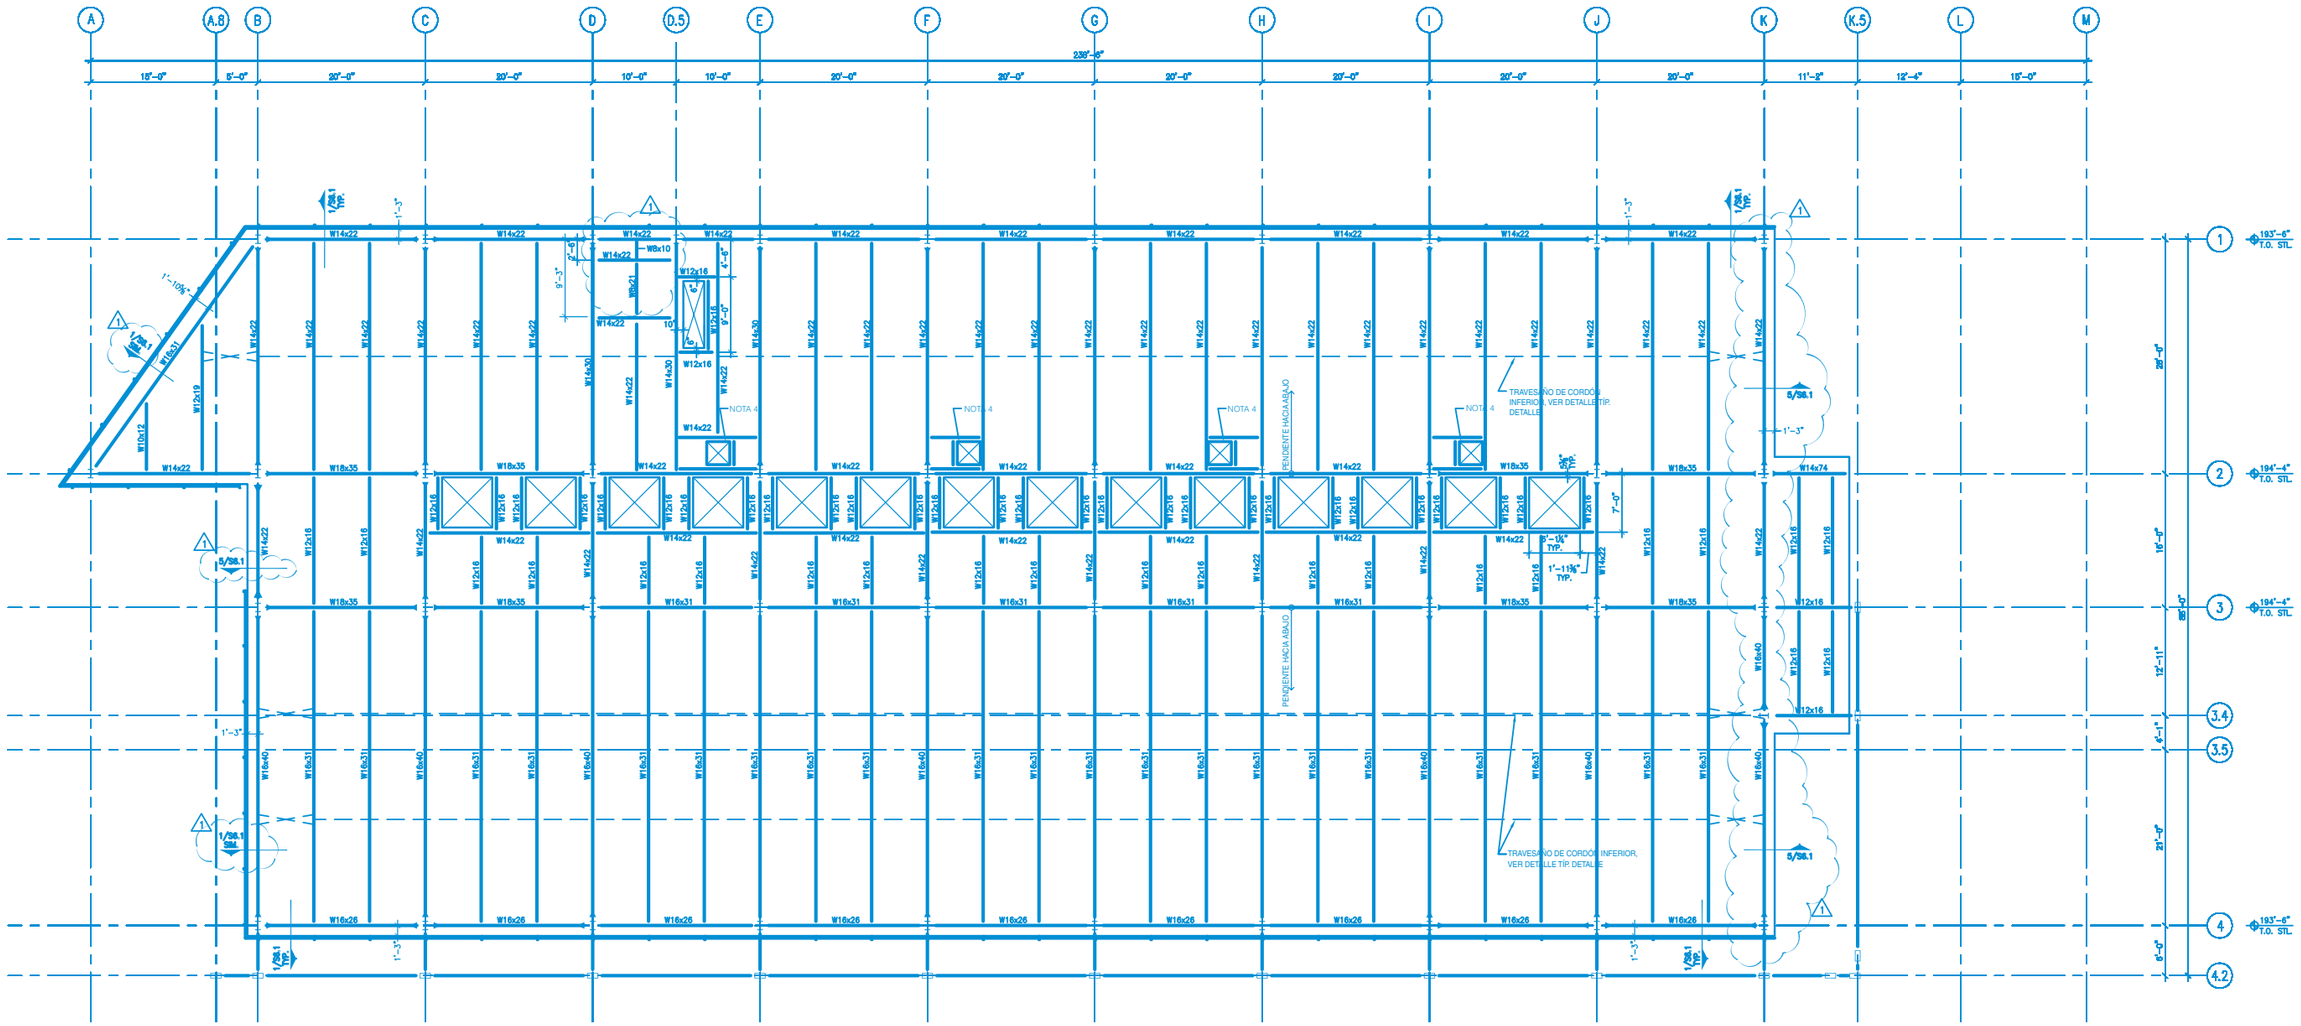

1 1/16"=1'-0"
(1,58 MM=30,48 CM)

PLANO DE ESTRUCTURA DEL TECHO

NORTE

ES00105-15_BP02.EPS

Figura 2, Plano de estructura del techo.

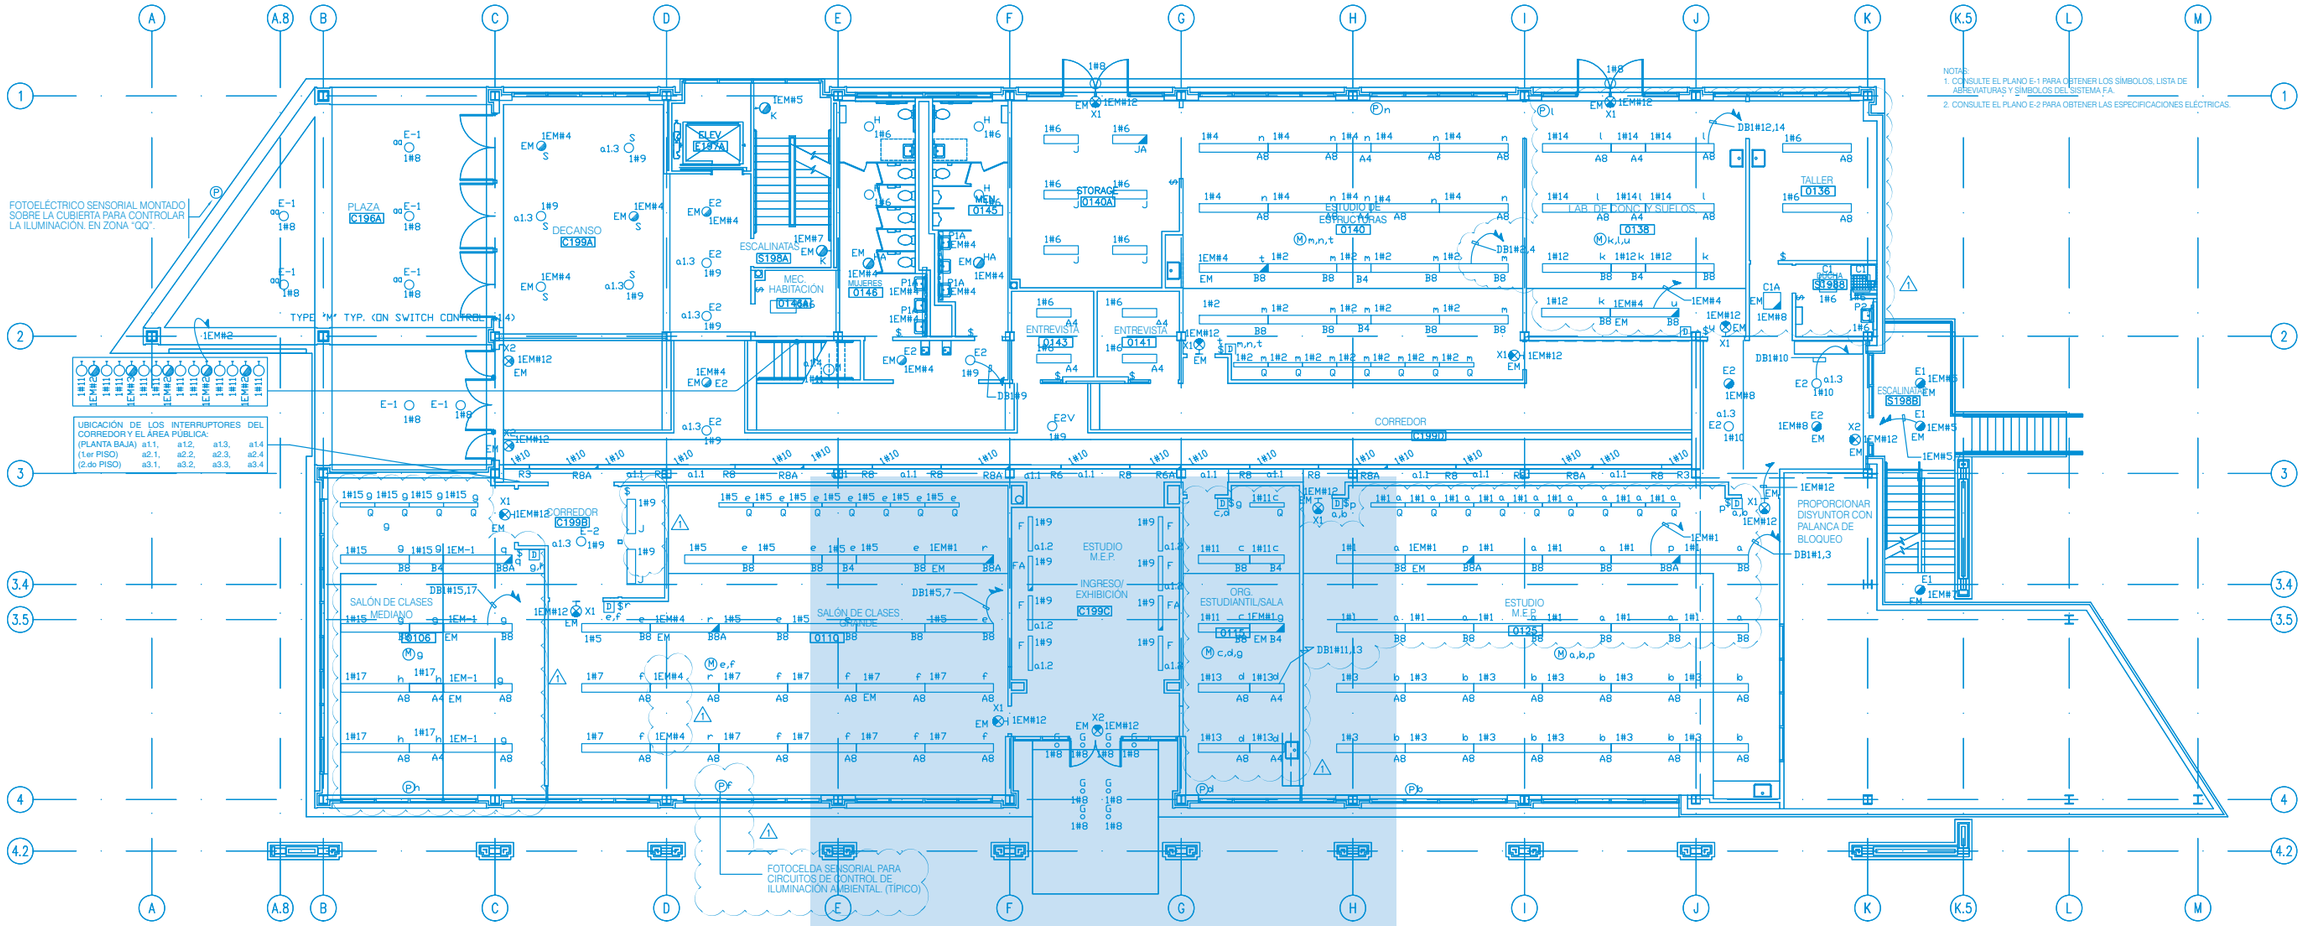

PLANO DE ILUMINACIÓN DE LA PLANTA BAJA

1

1/16"=1'-0" (1,58 MM=30,48 CM)

NORTE

ES00105-15_BP03.EPS

Figura 3, Plano de iluminación de la planta baja.

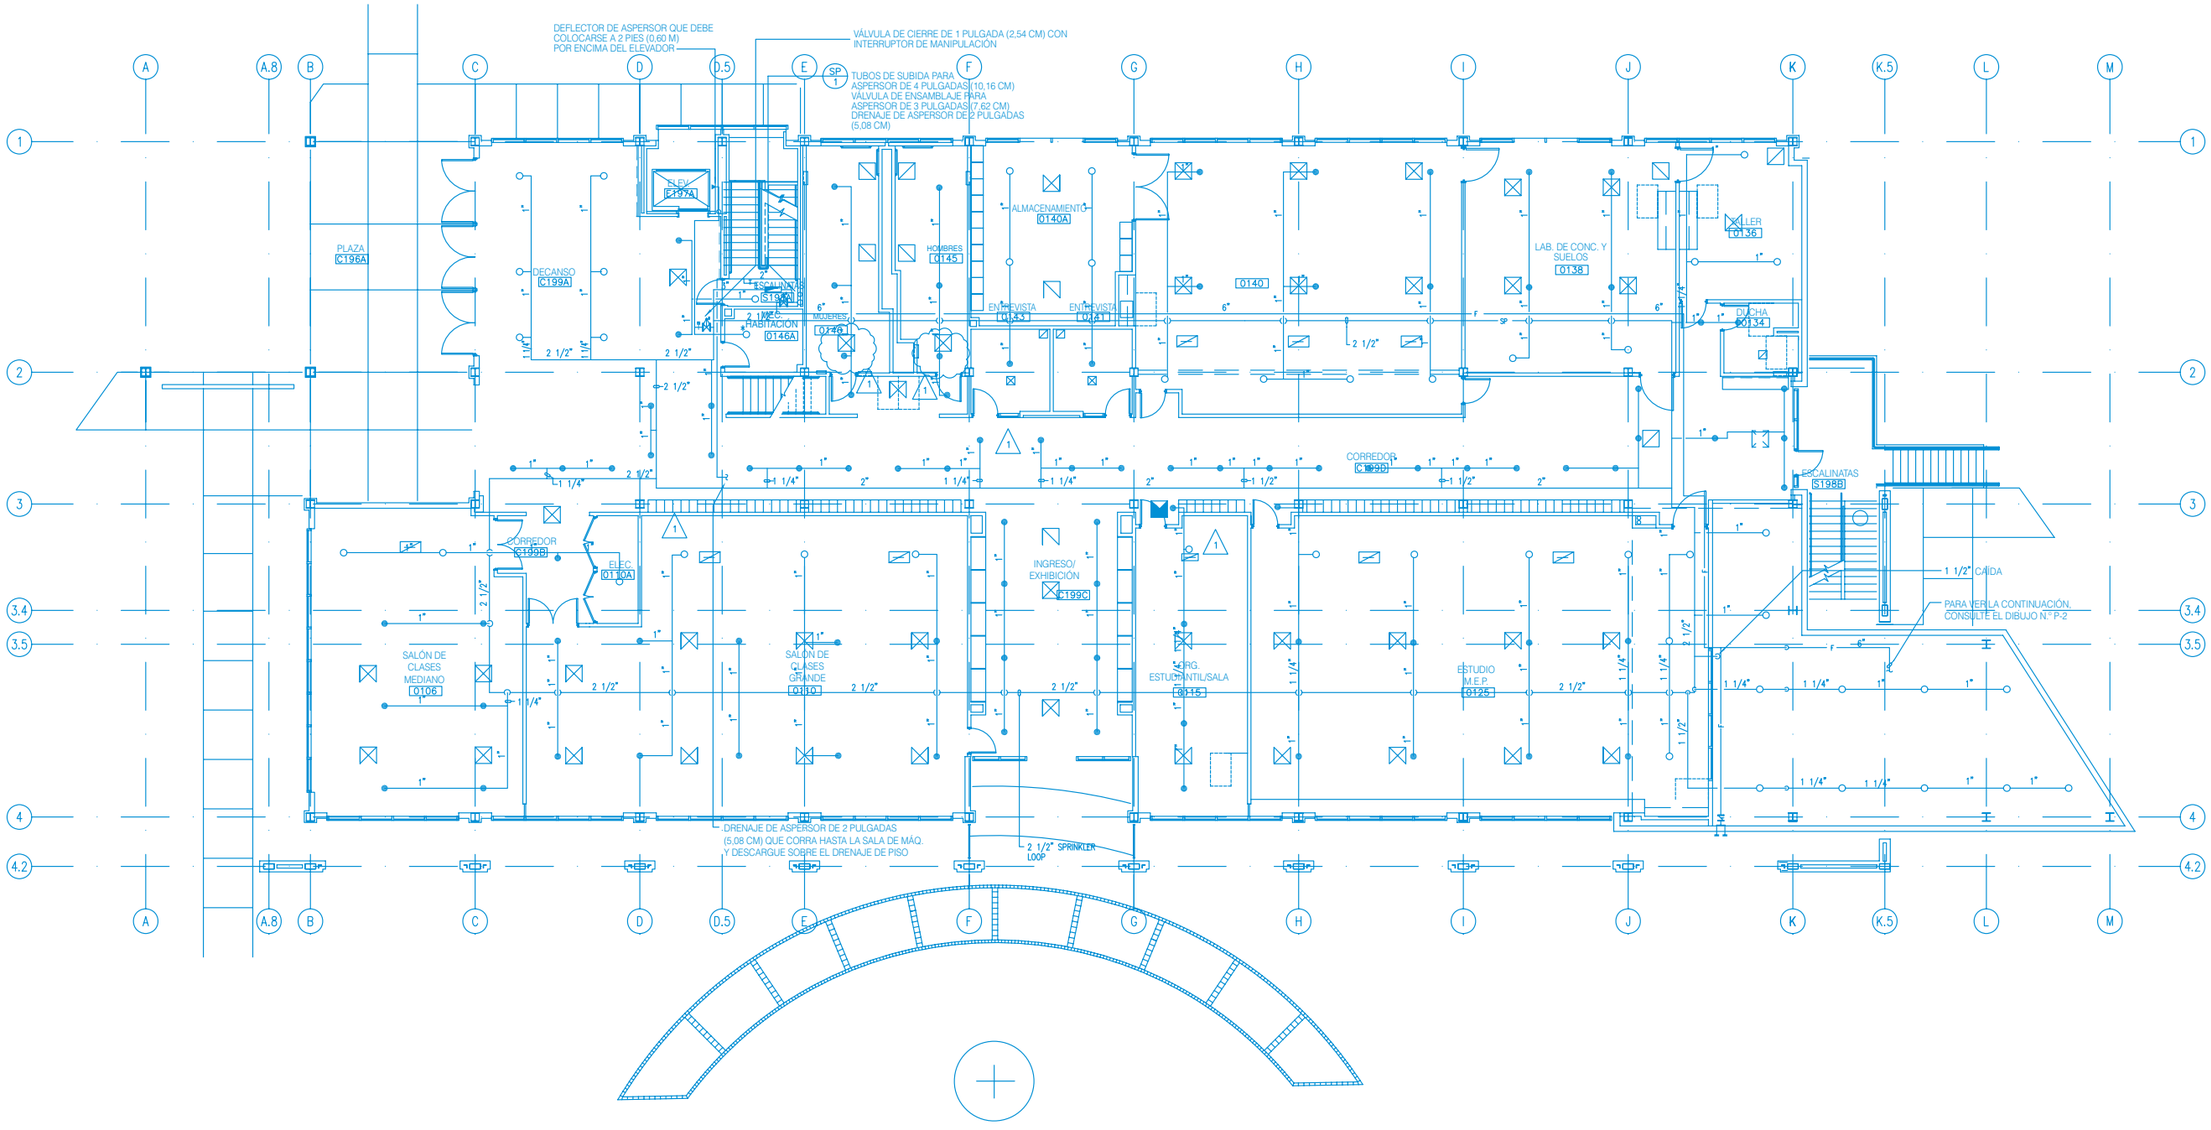

PLANO DE PROTECCIÓN CONTRA INCENDIOS DE LA PLANTA BAJA

1

1/16"=1'-0" (1,58 MM=30,48 CM)

ES00105-15_BP04.EPS

Figura 4, Plano de protección contra incendios de la planta baja.